
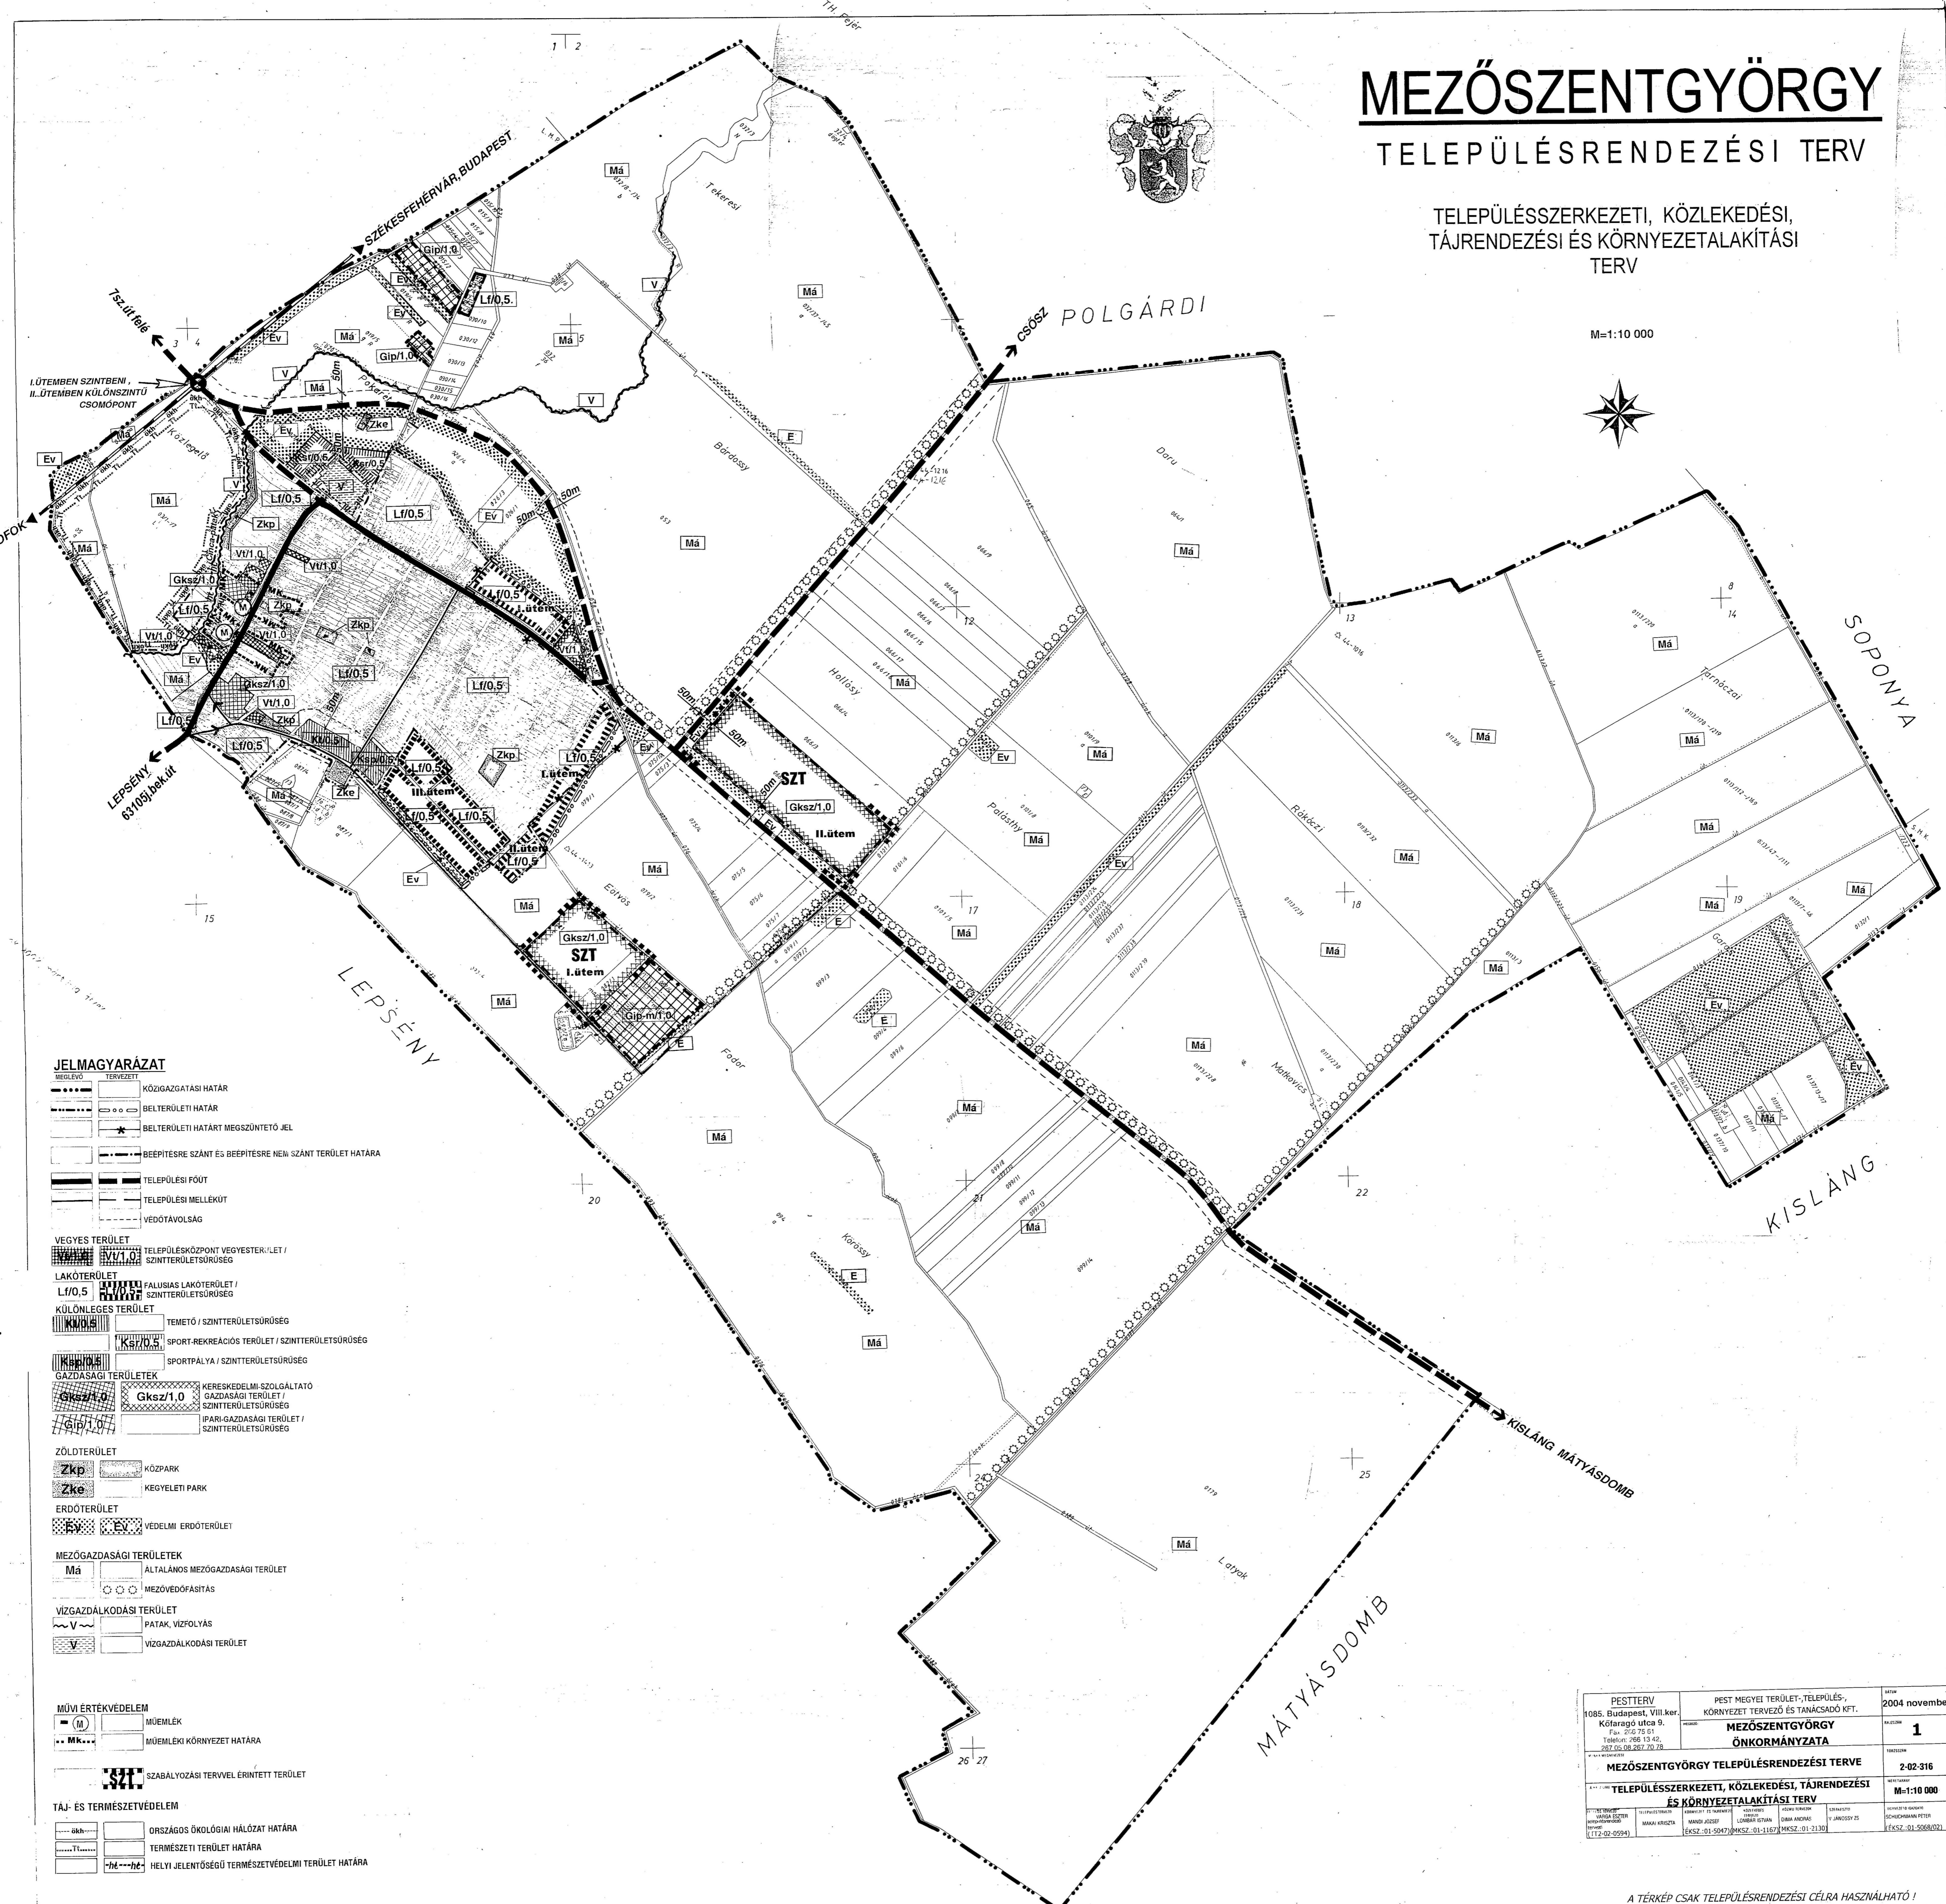


# MEZŐSZENTGYÖRGY

## TELEPÜLÉSRENDEZÉSI TERV

TELEPÜLÉSSZERKEZETI, KÖZLEKEDÉSI,  
TÁJRENDEZÉSI ÉS KÖRNYEZETALKÍTÁSI  
TERV

M=1:10 000

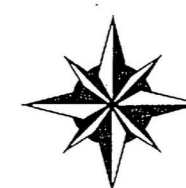

### JELMAGYARÁZAT

- MEGLÉVŐ TERVEZETT**
- KÖZIGAZGATÁSI HATÁR
  - BELTERÜLETI HATÁR
  - BELTERÜLETI HATÁRT MEGSZÜNTETŐ JEL
  - BÉEPÍTÉSRE SZÁNT ÉS BÉEPÍTÉSRE NEM SZÁNT TERÜLET HATÁRA
  - TELEPÜLÉSI FŐÚT
  - TELEPÜLÉSI MELLÉKÚT
  - VEDŐTÁVOLSÁG
- VEGYES TERÜLET**
- TELEPÜLÉSKÖZPONT VEGYESTERÜLET / SZINTTERÜLETSŰRÜSEG
- LAKÓTERÜLET**
- FALUSIAS LAKÓTERÜLET / SZINTTERÜLETSŰRÜSEG
- KÜLÖNLÉGES TERÜLET**
- TEMETŐ / SZINTTERÜLETSŰRÜSEG
  - SPORT-REKREÁCIÓS TERÜLET / SZINTTERÜLETSŰRÜSEG
  - SPORTPÁLYA / SZINTTERÜLETSŰRÜSEG
- GAZDASÁGI TERÜLETEK**
- KÉRESKEDELMI-SZOLGÁLTATÓ GAZDASÁGI TERÜLET / SZINTTERÜLETSŰRÜSEG
  - IPARI-GAZDASÁGI TERÜLET / SZINTTERÜLETSŰRÜSEG
- ZÖLDTERÜLET**
- KÖZPARK
  - KEGYELETI PARK
- ERDŐTERÜLET**
- VEDELMİ ERDŐTERÜLET
- MEZŐGAZDASÁGI TERÜLETEK**
- ALTALÁNOS MEZŐGAZDASÁGI TERÜLET
  - MEZŐVÉDŐFÁSÍTÁS
- VÍZGAZDÁLKODÁSI TERÜLET**
- PATAK, VÍZFOLYÁS
  - VÍZGAZDÁLKODÁSI TERÜLET
- MŰVI ÉRTÉKVÉDELLEM**
- MŰEMLEK
  - MŰEMLEKI KÖRNYEZET HATÁRA
  - SZABÁLYOZÁSI TERVELL ÉRINTETT TERÜLET
- TÁJ- ÉS TERMÉSZETVÉDELLEM**
- ORSZÁGOS ÖKOLÓGIAI HÁLÓZAT HATÁRA
  - TERMÉSZETI TERÜLET HATÁRA
  - HELYI JELENTŐSÉGŰ TERMÉSZETVÉDELMI TERÜLET HATÁRA

PESTTERV 1085. Budapest, VIII. ker. Kőfaragó utca 9. Fax: 242 75 61 Telefon: 266 13 42, 267 00 08, 267 70 78	PEST MEGYEI TERÜLET-, TELEPÜLÉS-, KÖRNYEZET TERVEZŐ ÉS TANÁCSADÓ KFT. MEZŐSZENTGYÖRGY ÖNKORMÁNYZATA	DÁTUM 2004 november LAPSZÁM 1 TITKOSZÁM 2-02-316 MÉRÁSKÉP M=1:10 000
MEZŐSZENTGYÖRGY TELEPÜLÉSRENDEZÉSI TERVE		
TELEPÜLÉSSZERKEZETI, KÖZLEKEDÉSI, TÁJRENDEZÉSI ÉS KÖRNYEZETALKÍTÁSI TERV		

A TÉRKÉP CSAK TELEPÜLÉSRENDEZÉSI CÉLRA HASZNÁLHATÓ!